


0 1 2 3 mt.

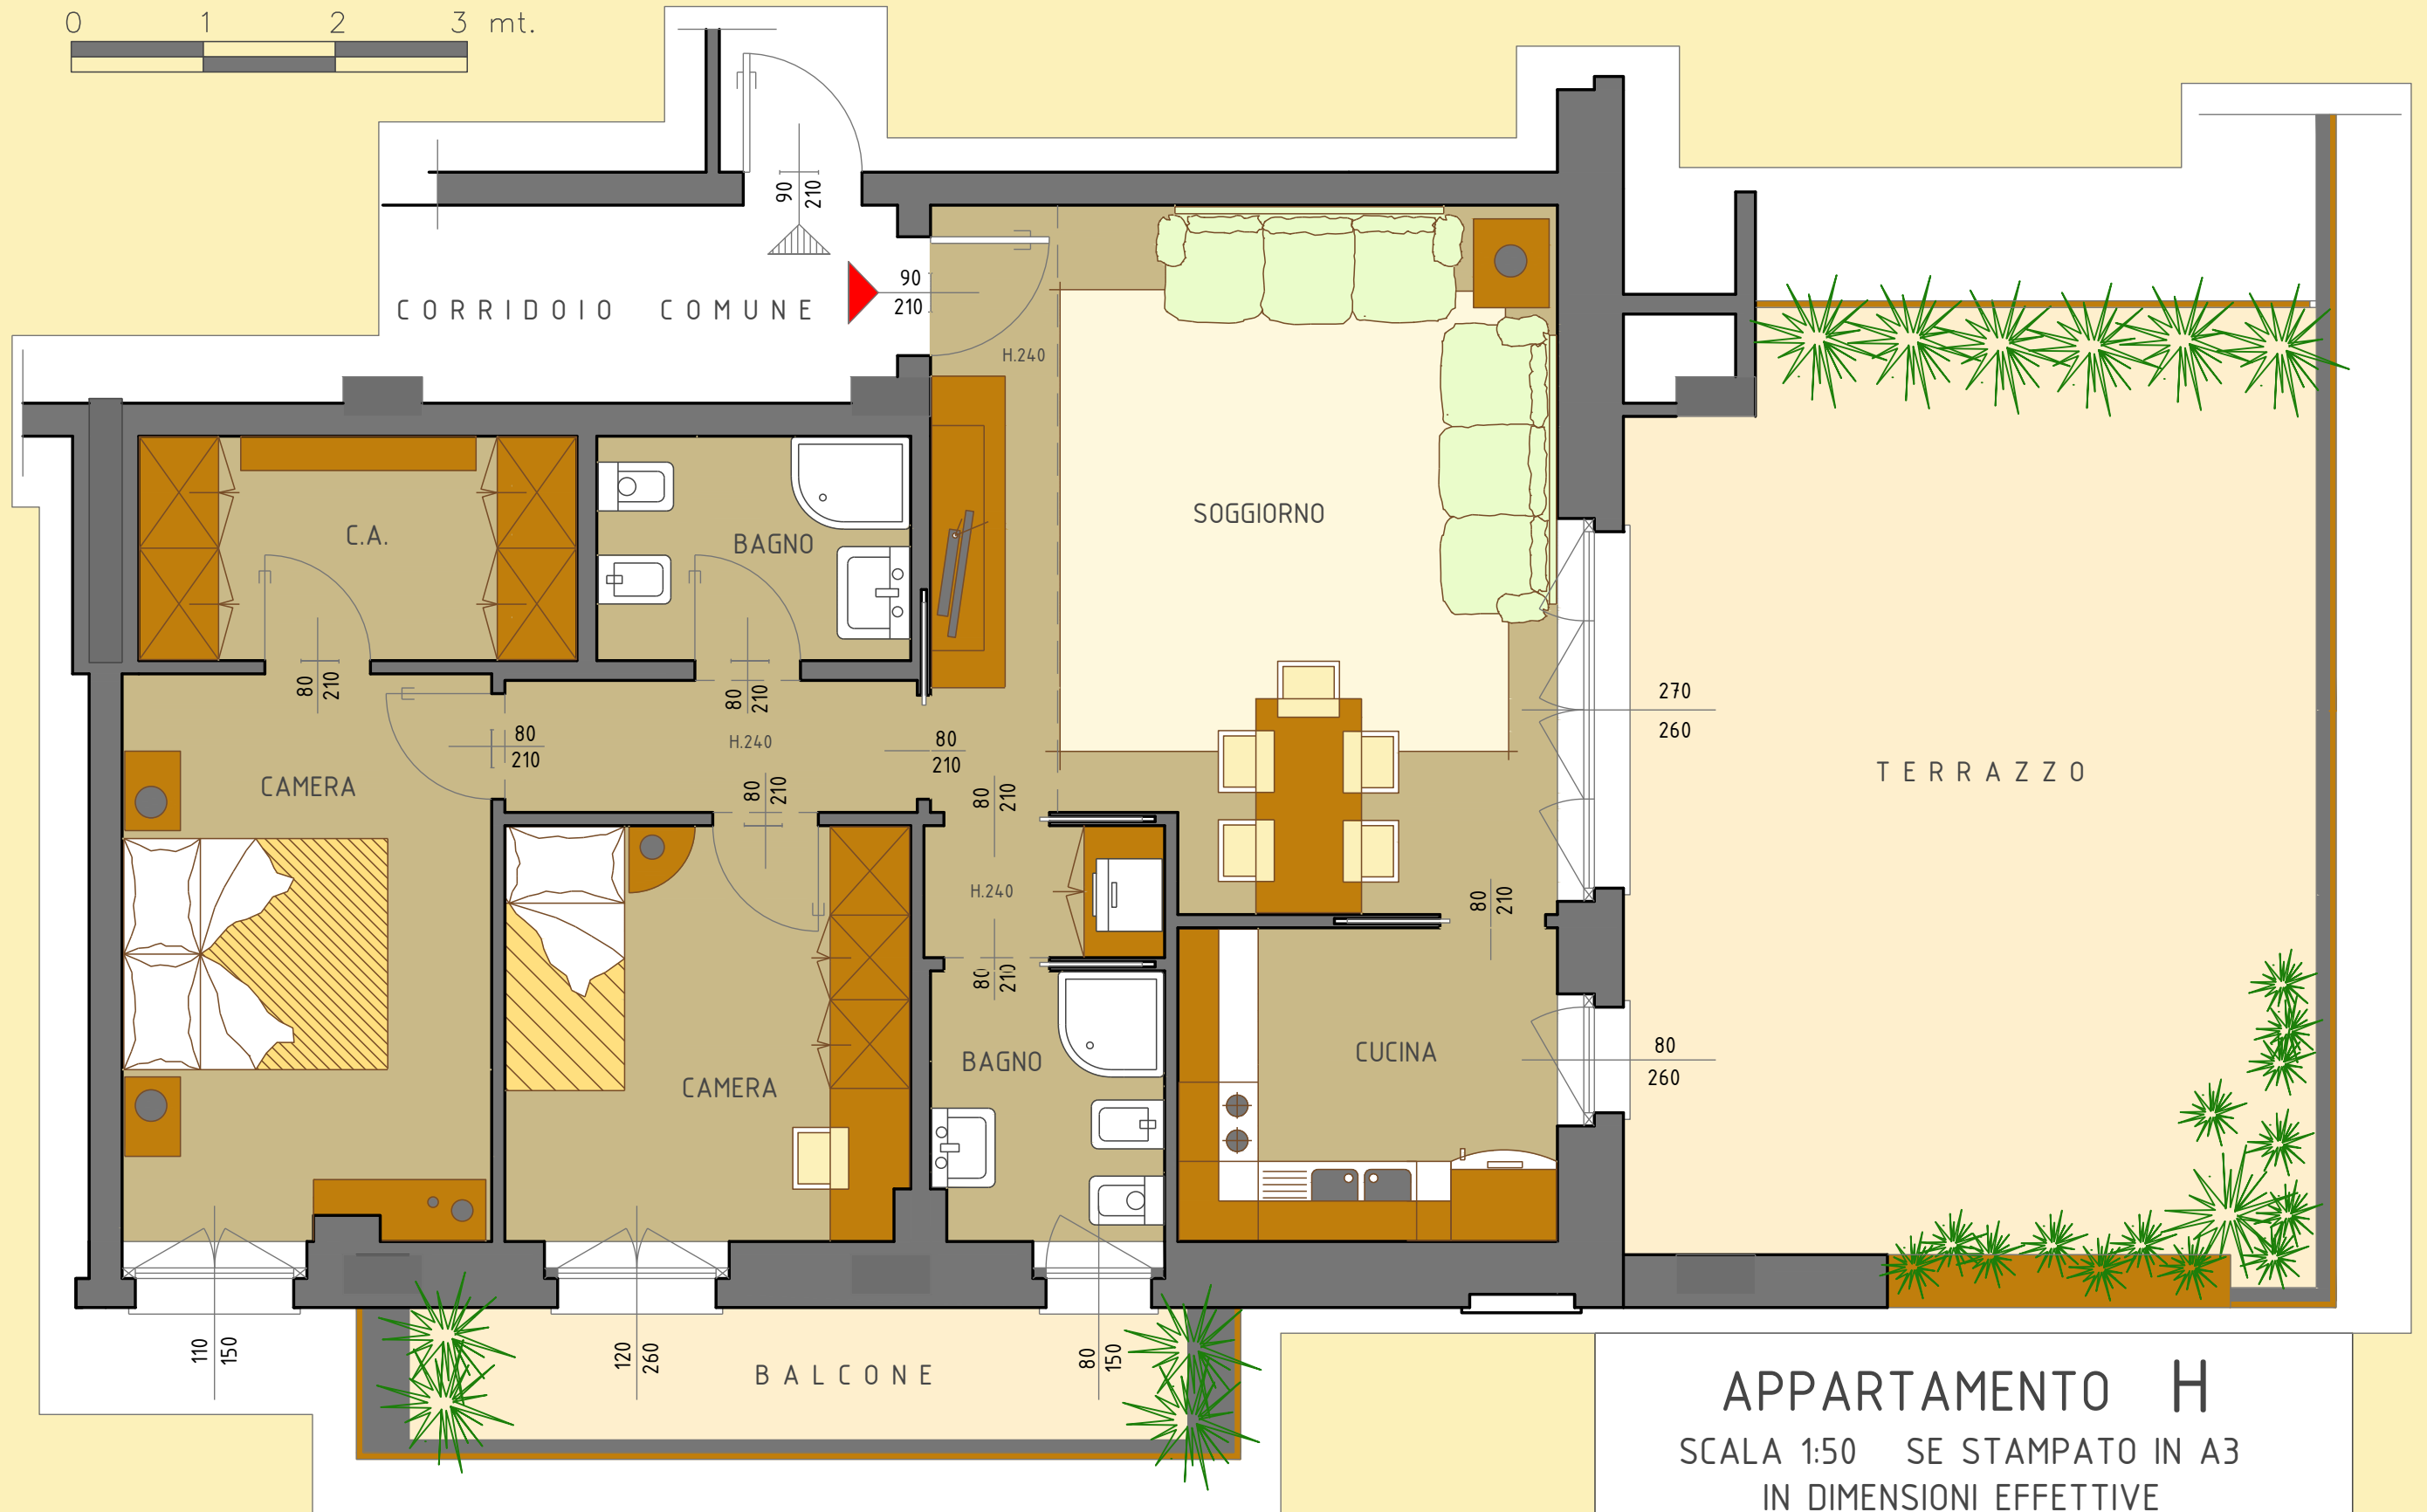

# APPARTAMENTO H

SCALA 1:50 SE STAMPATO IN A3  
IN DIMENSIONI EFFETTIVE

Le dimensioni sono indicative e soggette a verifica